


Схема 1

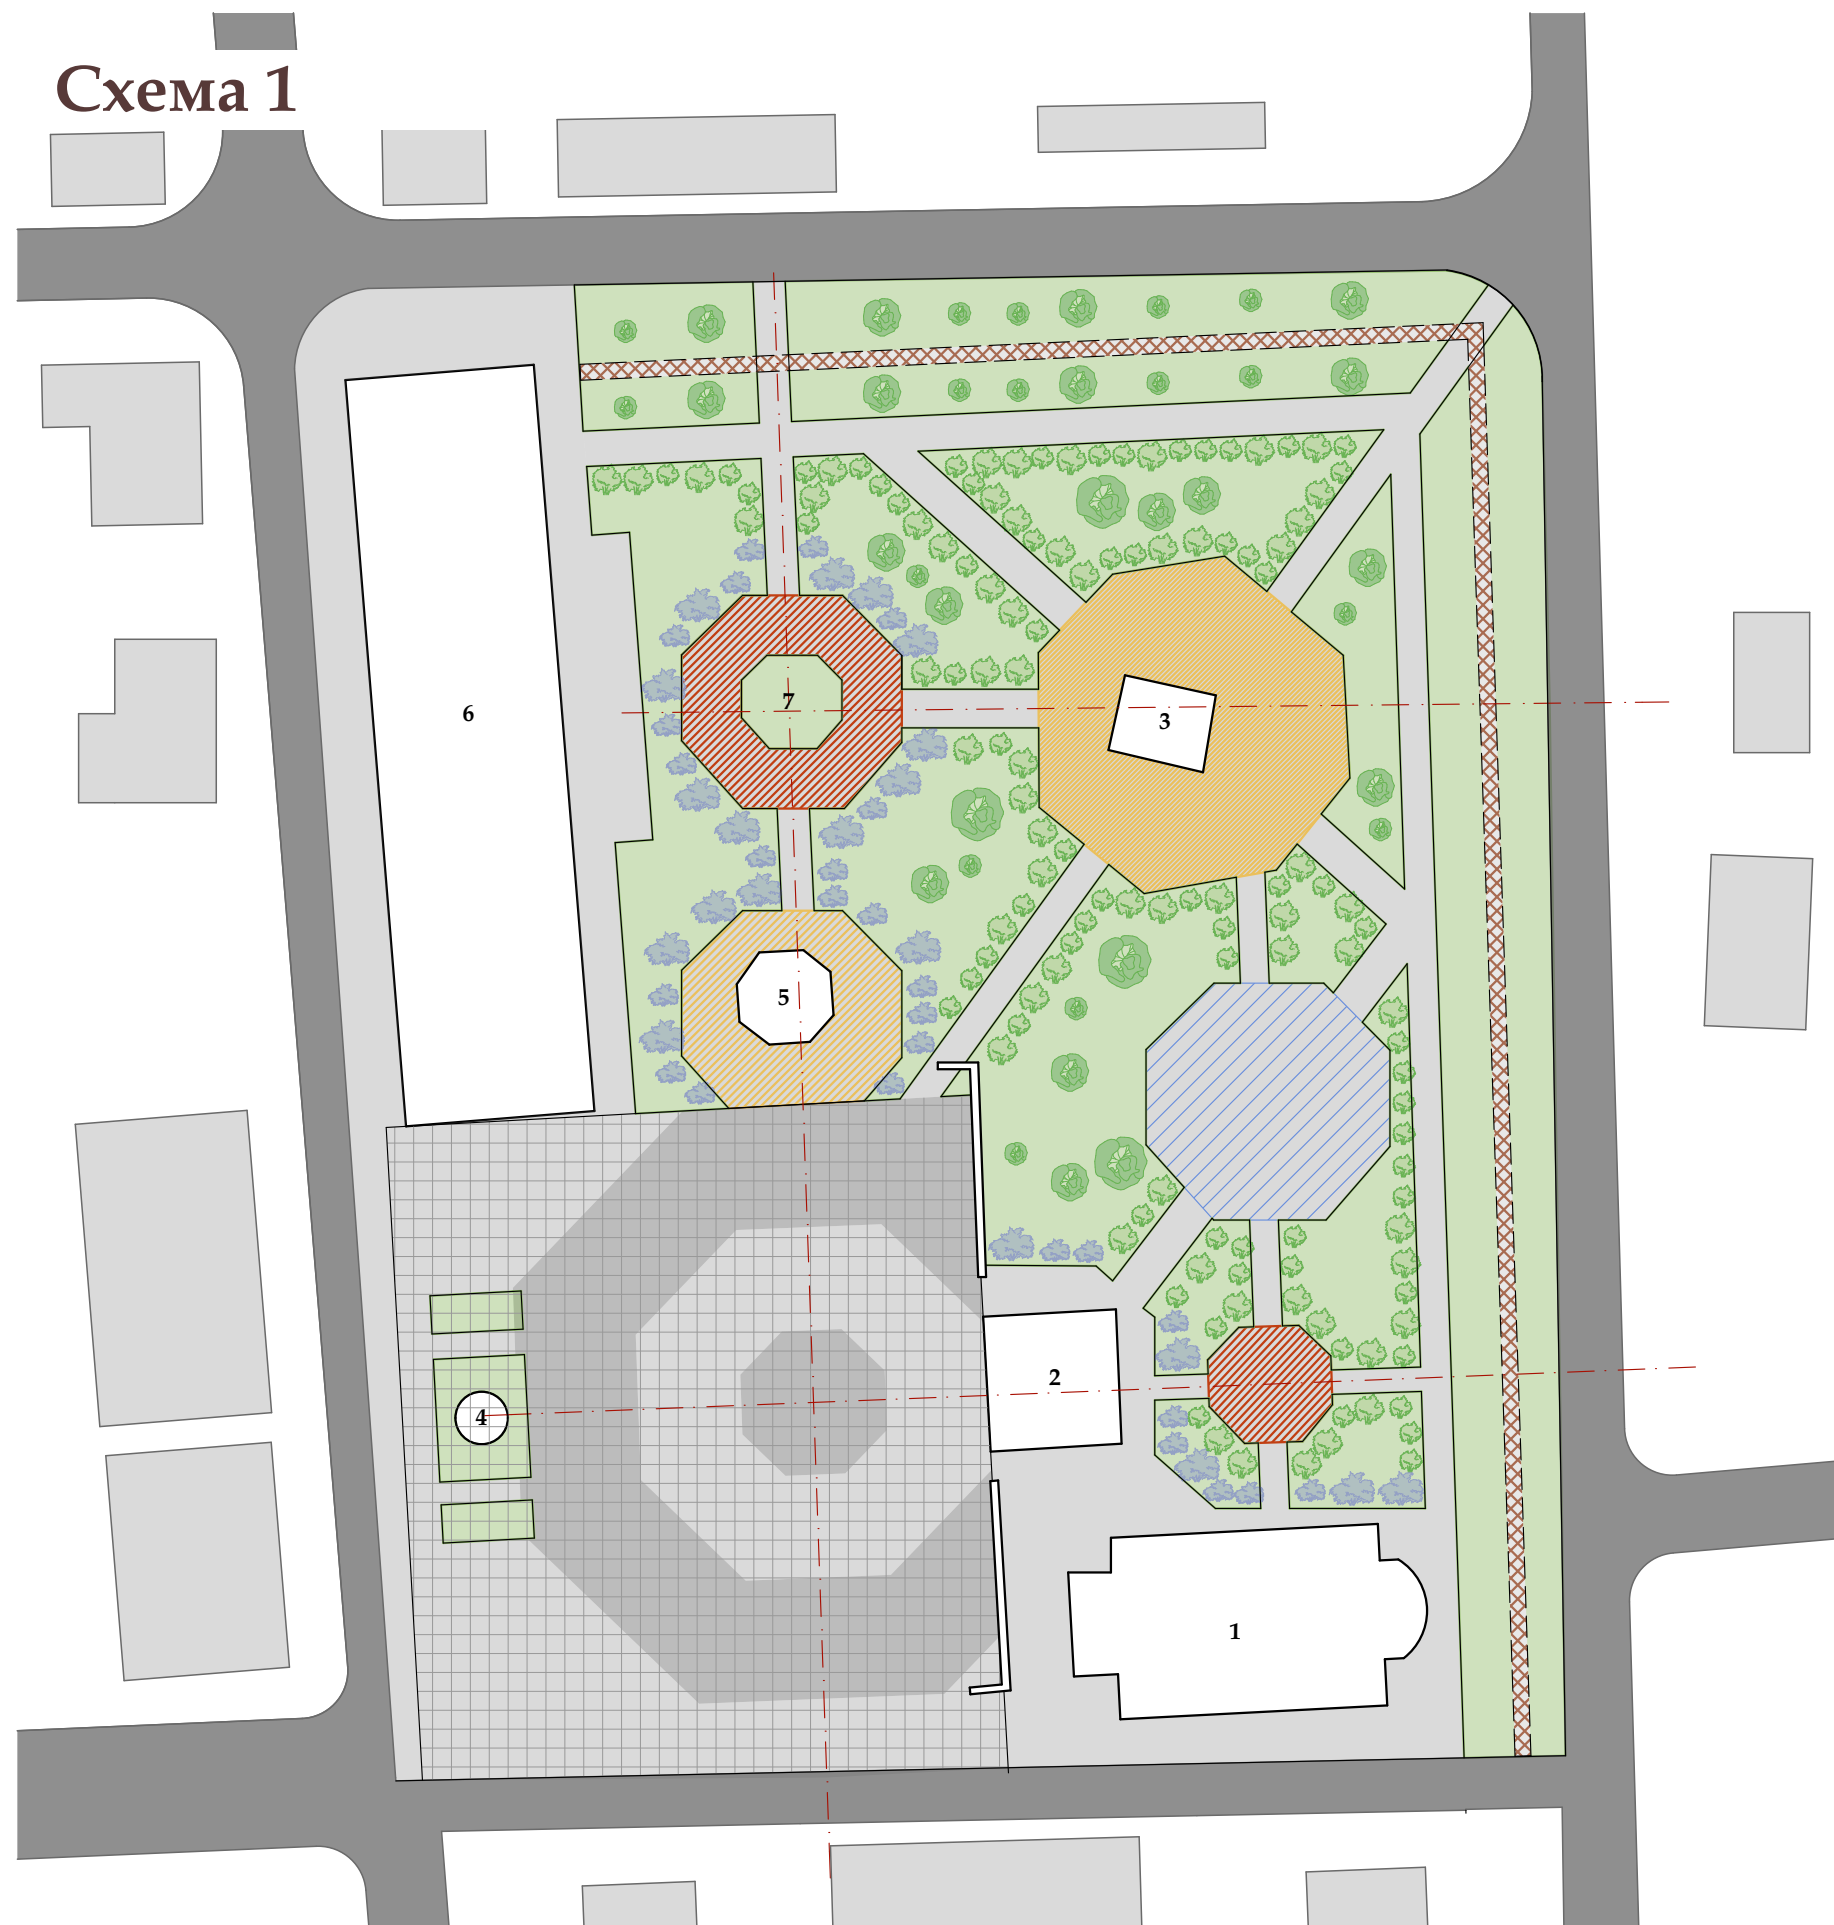

Данная схема предполагает образование площадок для проведения общественных мероприятий и тихого отдыха, связанных между собой пешеходными дорожками.


Схема показывает деление на функциональные зоны:

- зрелищно-развлекательную;
- зону тихого отдыха;
- зетскую зону;
- зону велодорожек.

Все зоны являются уединенными и связаны между собой пешеходными связями

- Сирень
- Кустарники, обрамляющие пешеходные связи
- Зона деревьев средней величины

- 1 - Церковь Благовещения Пресвятой Богородицы
- 2 - Колокольня на Соборной площади
- 3 - Михайло-Архангельская церковь
- 4 - Памятник В.И. Ленину
- 5 - Фонтан
- 6 - Торговый центр Космос
- 6 - Библиотека имени Александра Грина
- 7- Сквер имени Александра Грина

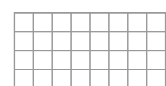

- зрелищно-развлекательная площадь;



- зона тихого отдыха;



- площадь существующих доминант (церковь, часовня и фонтан);



- детская зона;



- вело-дорожки.




ООО "АСГАРД"

ПРОЕКТ СОЗДАНИЯ КОМФОРТНОЙ ГОРОДСКОЙ СРЕДЫ ГОРОДА СЛОБОДСКОГО "СОБОРНАЯ ПЛОЩАДЬ"

Перспективный вид к схеме 1



Схема 2

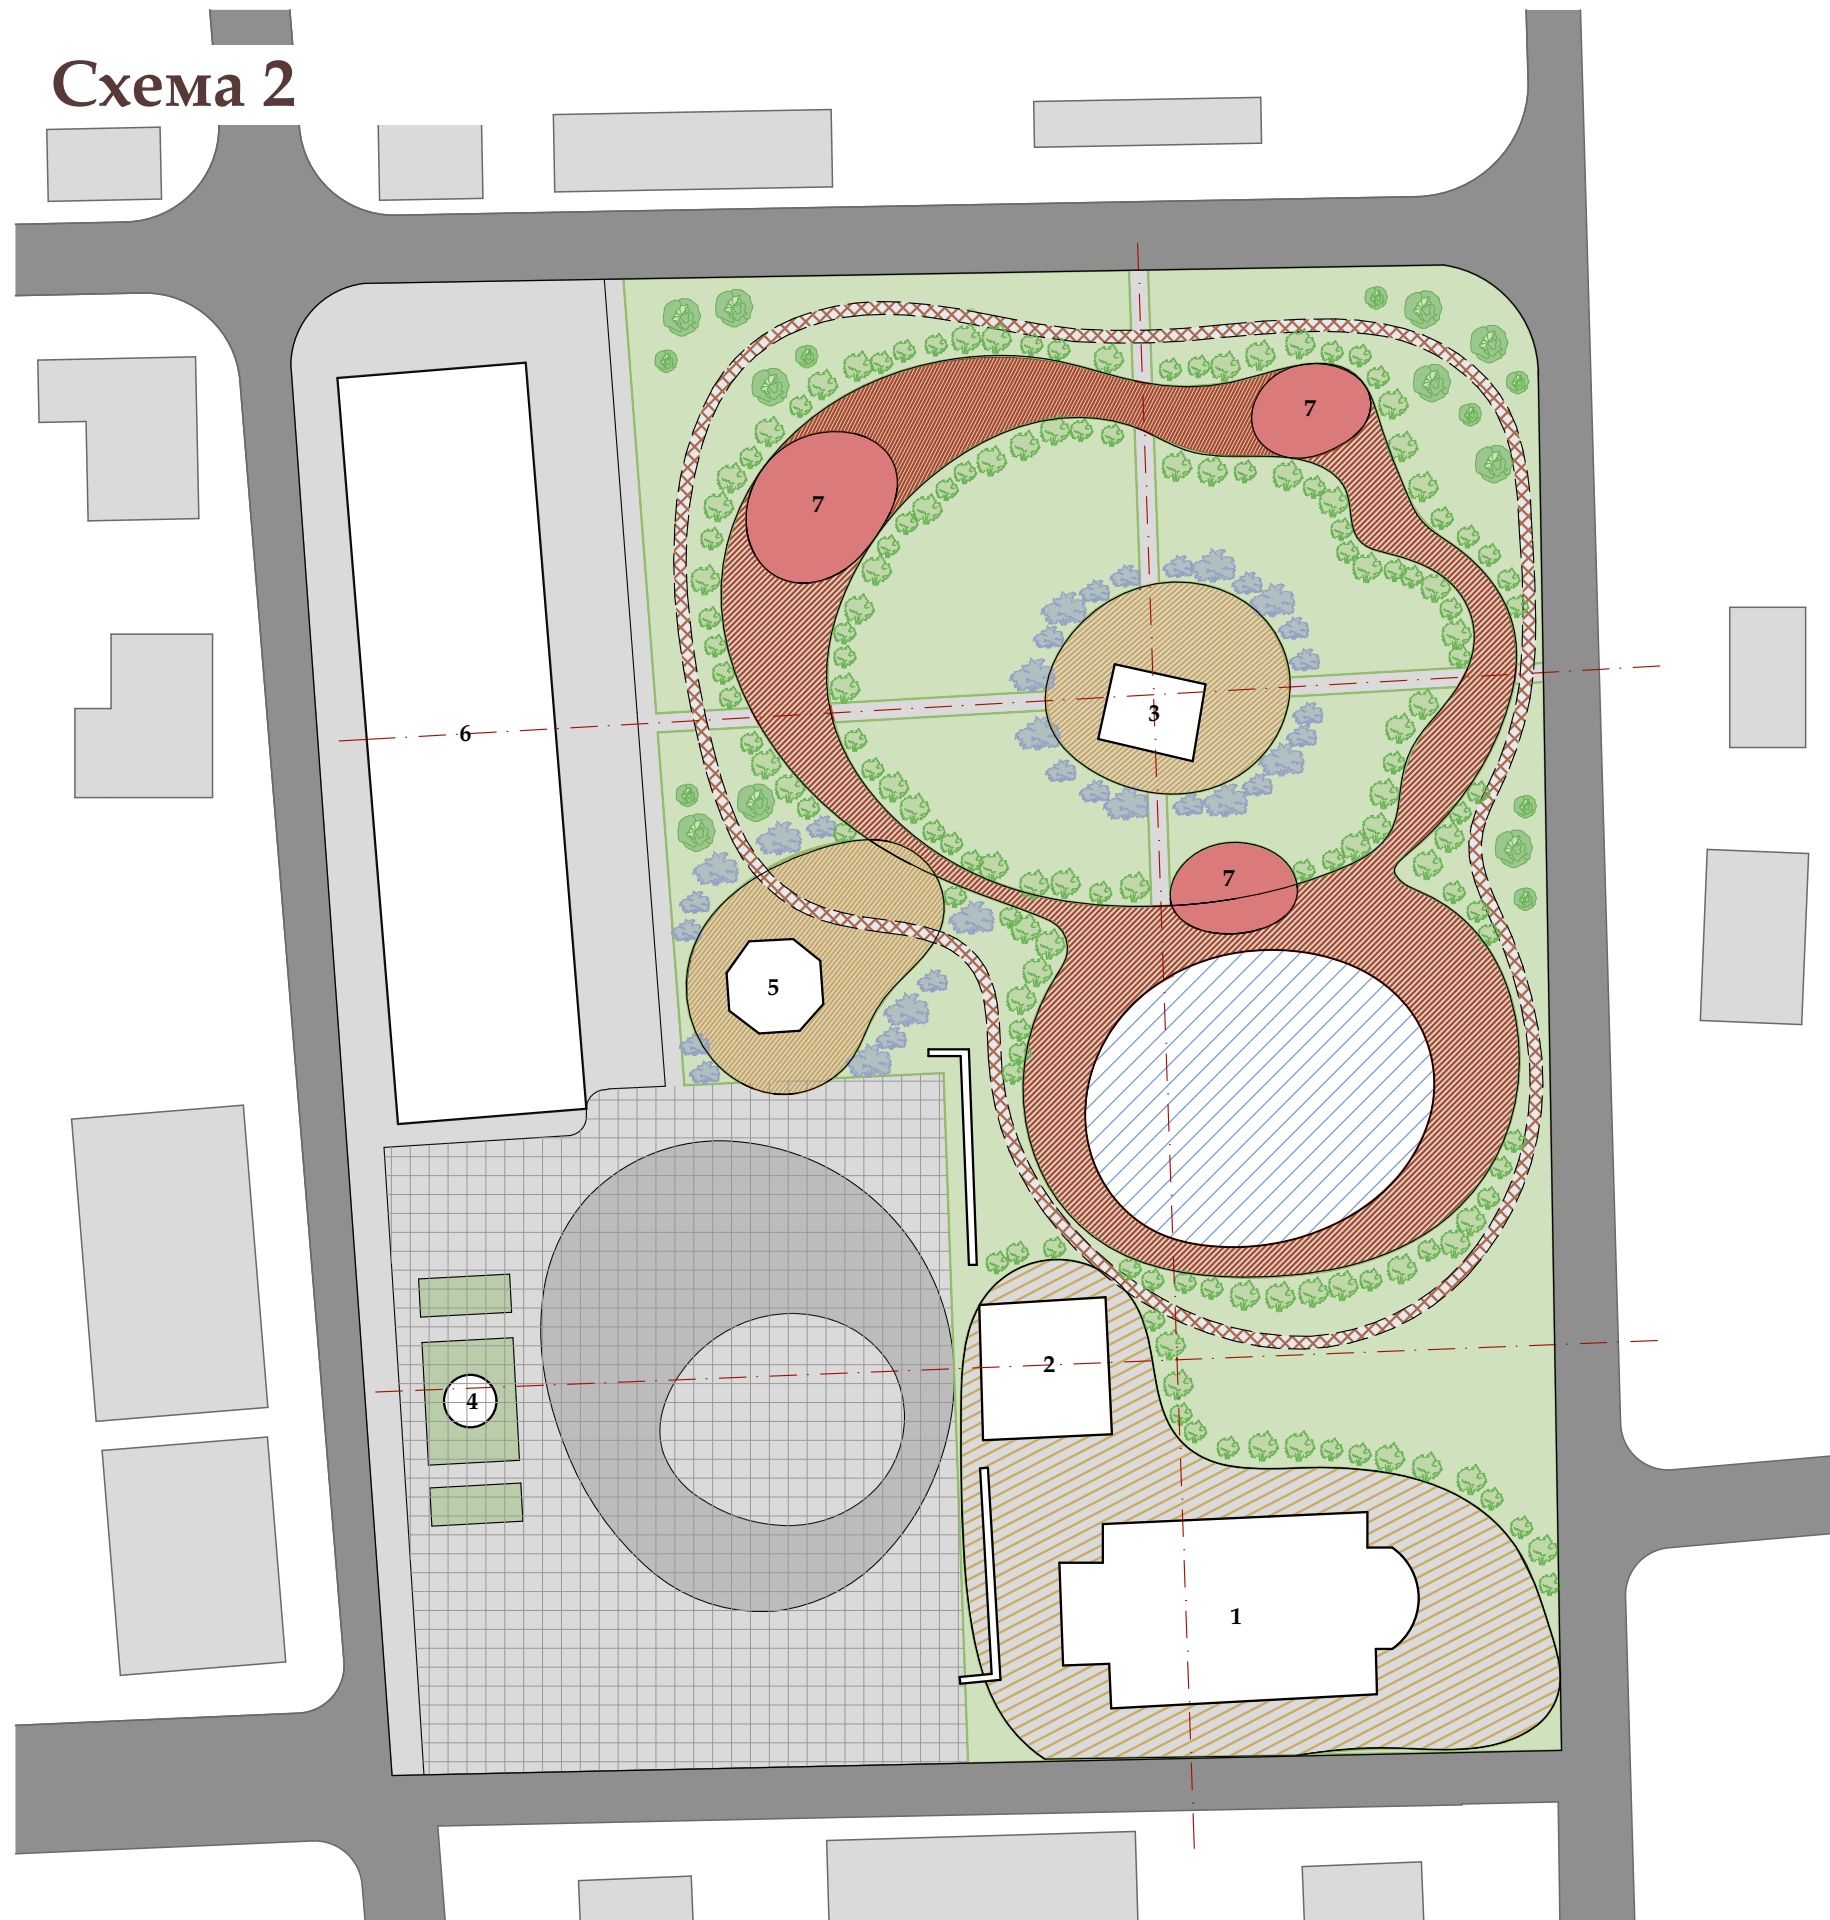

Основной целью благоустройства является обеспечение связанности территории в единое пространство, чтобы люди могли свободно перемещаться по территории. Это единое пешеходное пространство предполагается разделить на функциональные зоны различным мощением.

Схема показывает деление на функциональные зоны:


- зрелищно-развлекательную;
- зону тихого отдыха;
- детскую зону;
- зону велодорожек.

Зоны плавно перетекают друг в друга.

Данная схема предусматривает наименьшее воздействие на окружающую среду.

- Сирень
- Кустарники, обрамляющие пешеходные связи
- Зона деревьев средней величины

- 1 - Церковь Благовещения Пресвятой Богородицы
- 2 - Колокольня на Соборной площади
- 3 - Михайло-Архангельская церковь
- 4 - Памятник В.И. Ленину
- 5 - Фонтан
- 6 - Торговый центр Космос
- 6 - Библиотека имени Александра Грина
- 7 - Спортивные зоны

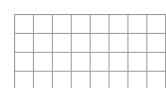


- зрелищно-развлекательная площадь;



- зона тихого отдыха;



- площадь существующих доминант (церковь, часовня и фонтан);

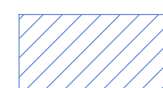

- детская зона;




- вело-дорожки.



ООО "АСГАРД"

ПРОЕКТ СОЗДАНИЯ КОМФОРТНОЙ ГОРОДСКОЙ СРЕДЫ ГОРОДА СЛОБОДСКОГО "СОБОРНАЯ ПЛОЩАДЬ"

Схема 3

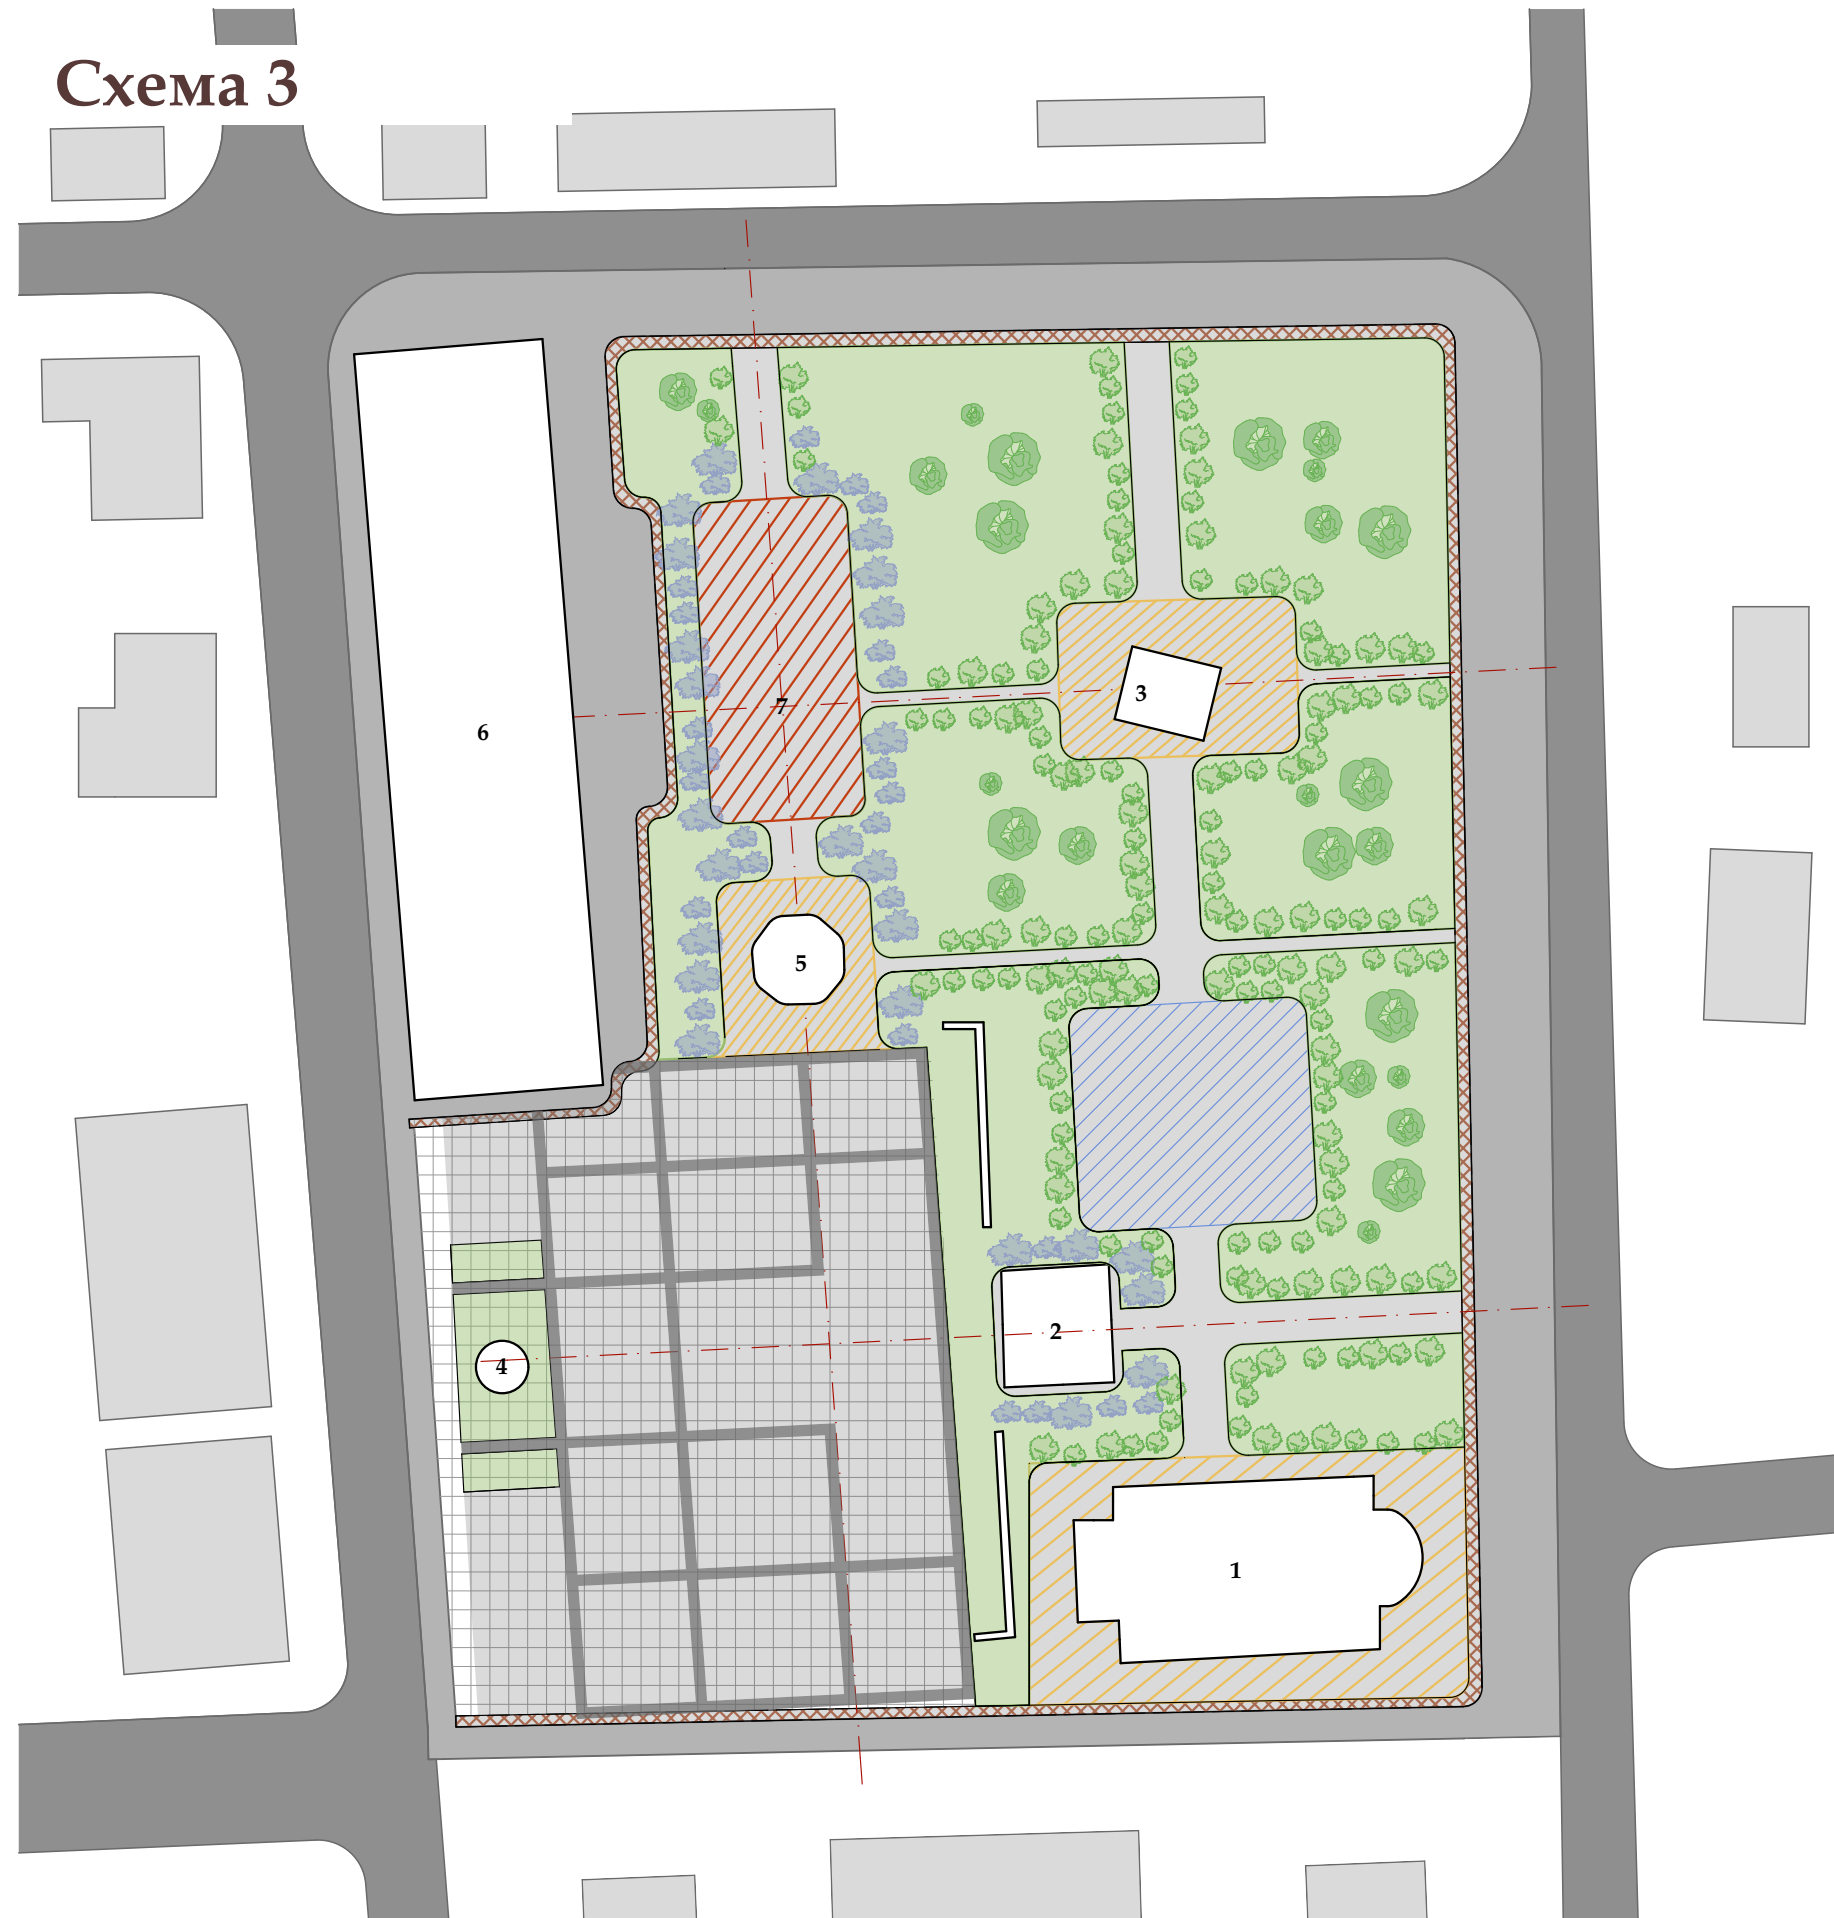

Целью благоустройства является формирование комфортного, безопасного, транзитного маршрута при минимальном вмешательстве в природную среду.

Главный принцип всех преобразований - свободное передвижение пешеходов через чистое благоустроенное пространство, удобный маршрут движения по прямой траектории к цели.

Проектом предлагается распределить территории на несколько зон:

- зрелищно-развлекательную;
- зону тихого отдыха;
- детскую зону;
- зону велодорожек.

Все зоны являются уединенными и связаны между собой пешеходными связями

- Сирень
- Кустарники, обрамляющие пешеходные связи
- Зона деревьев средней величины

- 1 - Церковь Благовещения Пресвятой Богородицы
- 2 - Колокольня на Соборной площади
- 3 - Михайло-Архангельская церковь
- 4 - Памятник В.И. Ленину
- 5 - Фонтан
- 6 - Торговый центр Космос
- 6 - Библиотека имени Александра Грина
- 7 - Сквер имени Александра Грина

- зрелищно-развлекательная площадь;

- зона тихого отдыха;

- площадь существующих доминант (церковь, часовня и фонтан);


- детская зона;

- вело-дорожки.



ООО "АСГАРД"

Схема 4

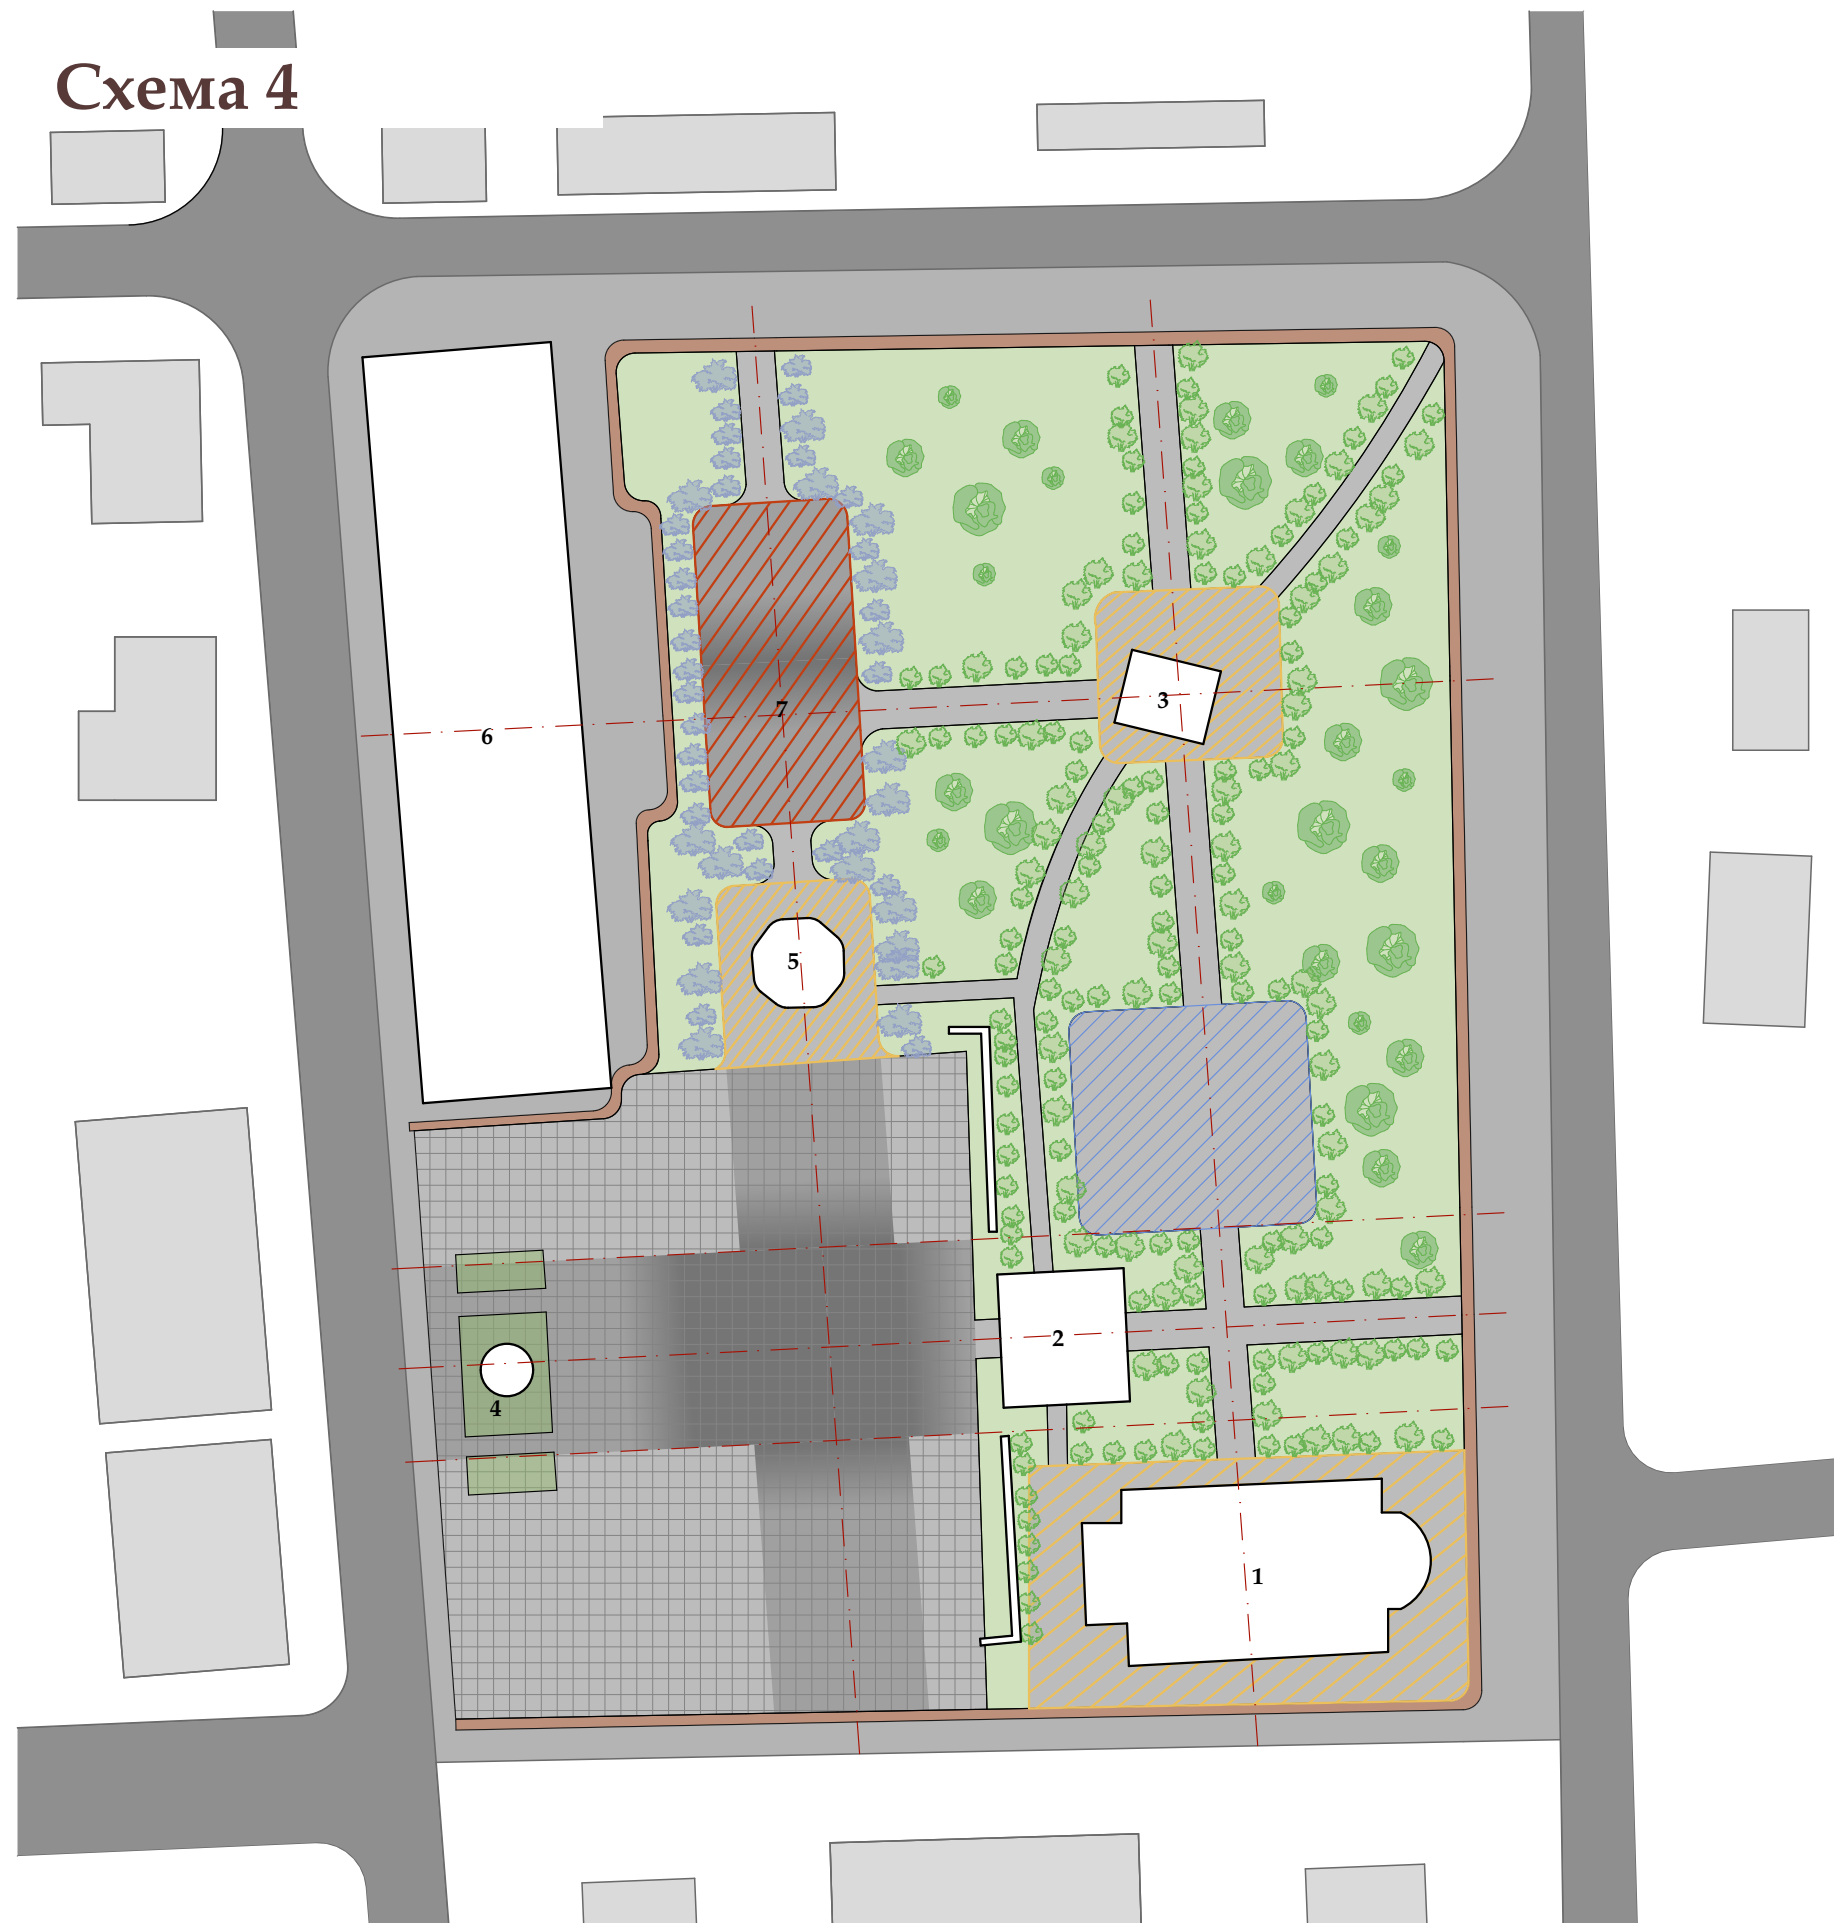

За основу архитектурно-планировочного решения парка принята существующая сеть пешеходных дорожек, которая дополнена новыми.

Главный принцип всех преобразований - свободное передвижение пешеходов через чистое благоустроенное пространство, удобный маршрут движения - по прямой траектории к цели, и по плавной кривой - траектории прогулки.

Проектом предлагается распределить территории на несколько зон:

- зрелищно-развлекательную;
- зону тихого отдыха;
- детскую зону;
- зону велодорожек.


Все зоны являются уединенными и связаны между собой пешеходными связями

Сирень

Кустарники, обрамляющие пешеходные связи

Зона деревьев средней величины

- 1 - Церковь Благовещения Пресвятой Богородицы
- 2 - Колокольня на Соборной площади
- 3 - Михайло-Архангельская церковь
- 4 - Памятник В.И. Ленину
- 5 - Фонтан
- 6 - Торговый центр Космос
- 6 - Библиотека имени Александра Грина
- 7 - Сквер имени Александра Грина

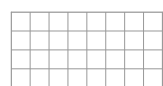


- зрелищно-развлекательная площадь;



- зона тихого отдыха;



- площадь существующих доминант (церковь, часовня и фонтан);

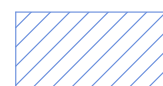

- детская зона;



- вело-дорожки.




ООО "АСГАРД"

ПРОЕКТ СОЗДАНИЯ КОМФОРТНОЙ ГОРОДСКОЙ СРЕДЫ ГОРОДА СЛОБОДСКОГО "СОБОРНАЯ ПЛОЩАДЬ"

Перспективный вид к схеме 4



Схема 5

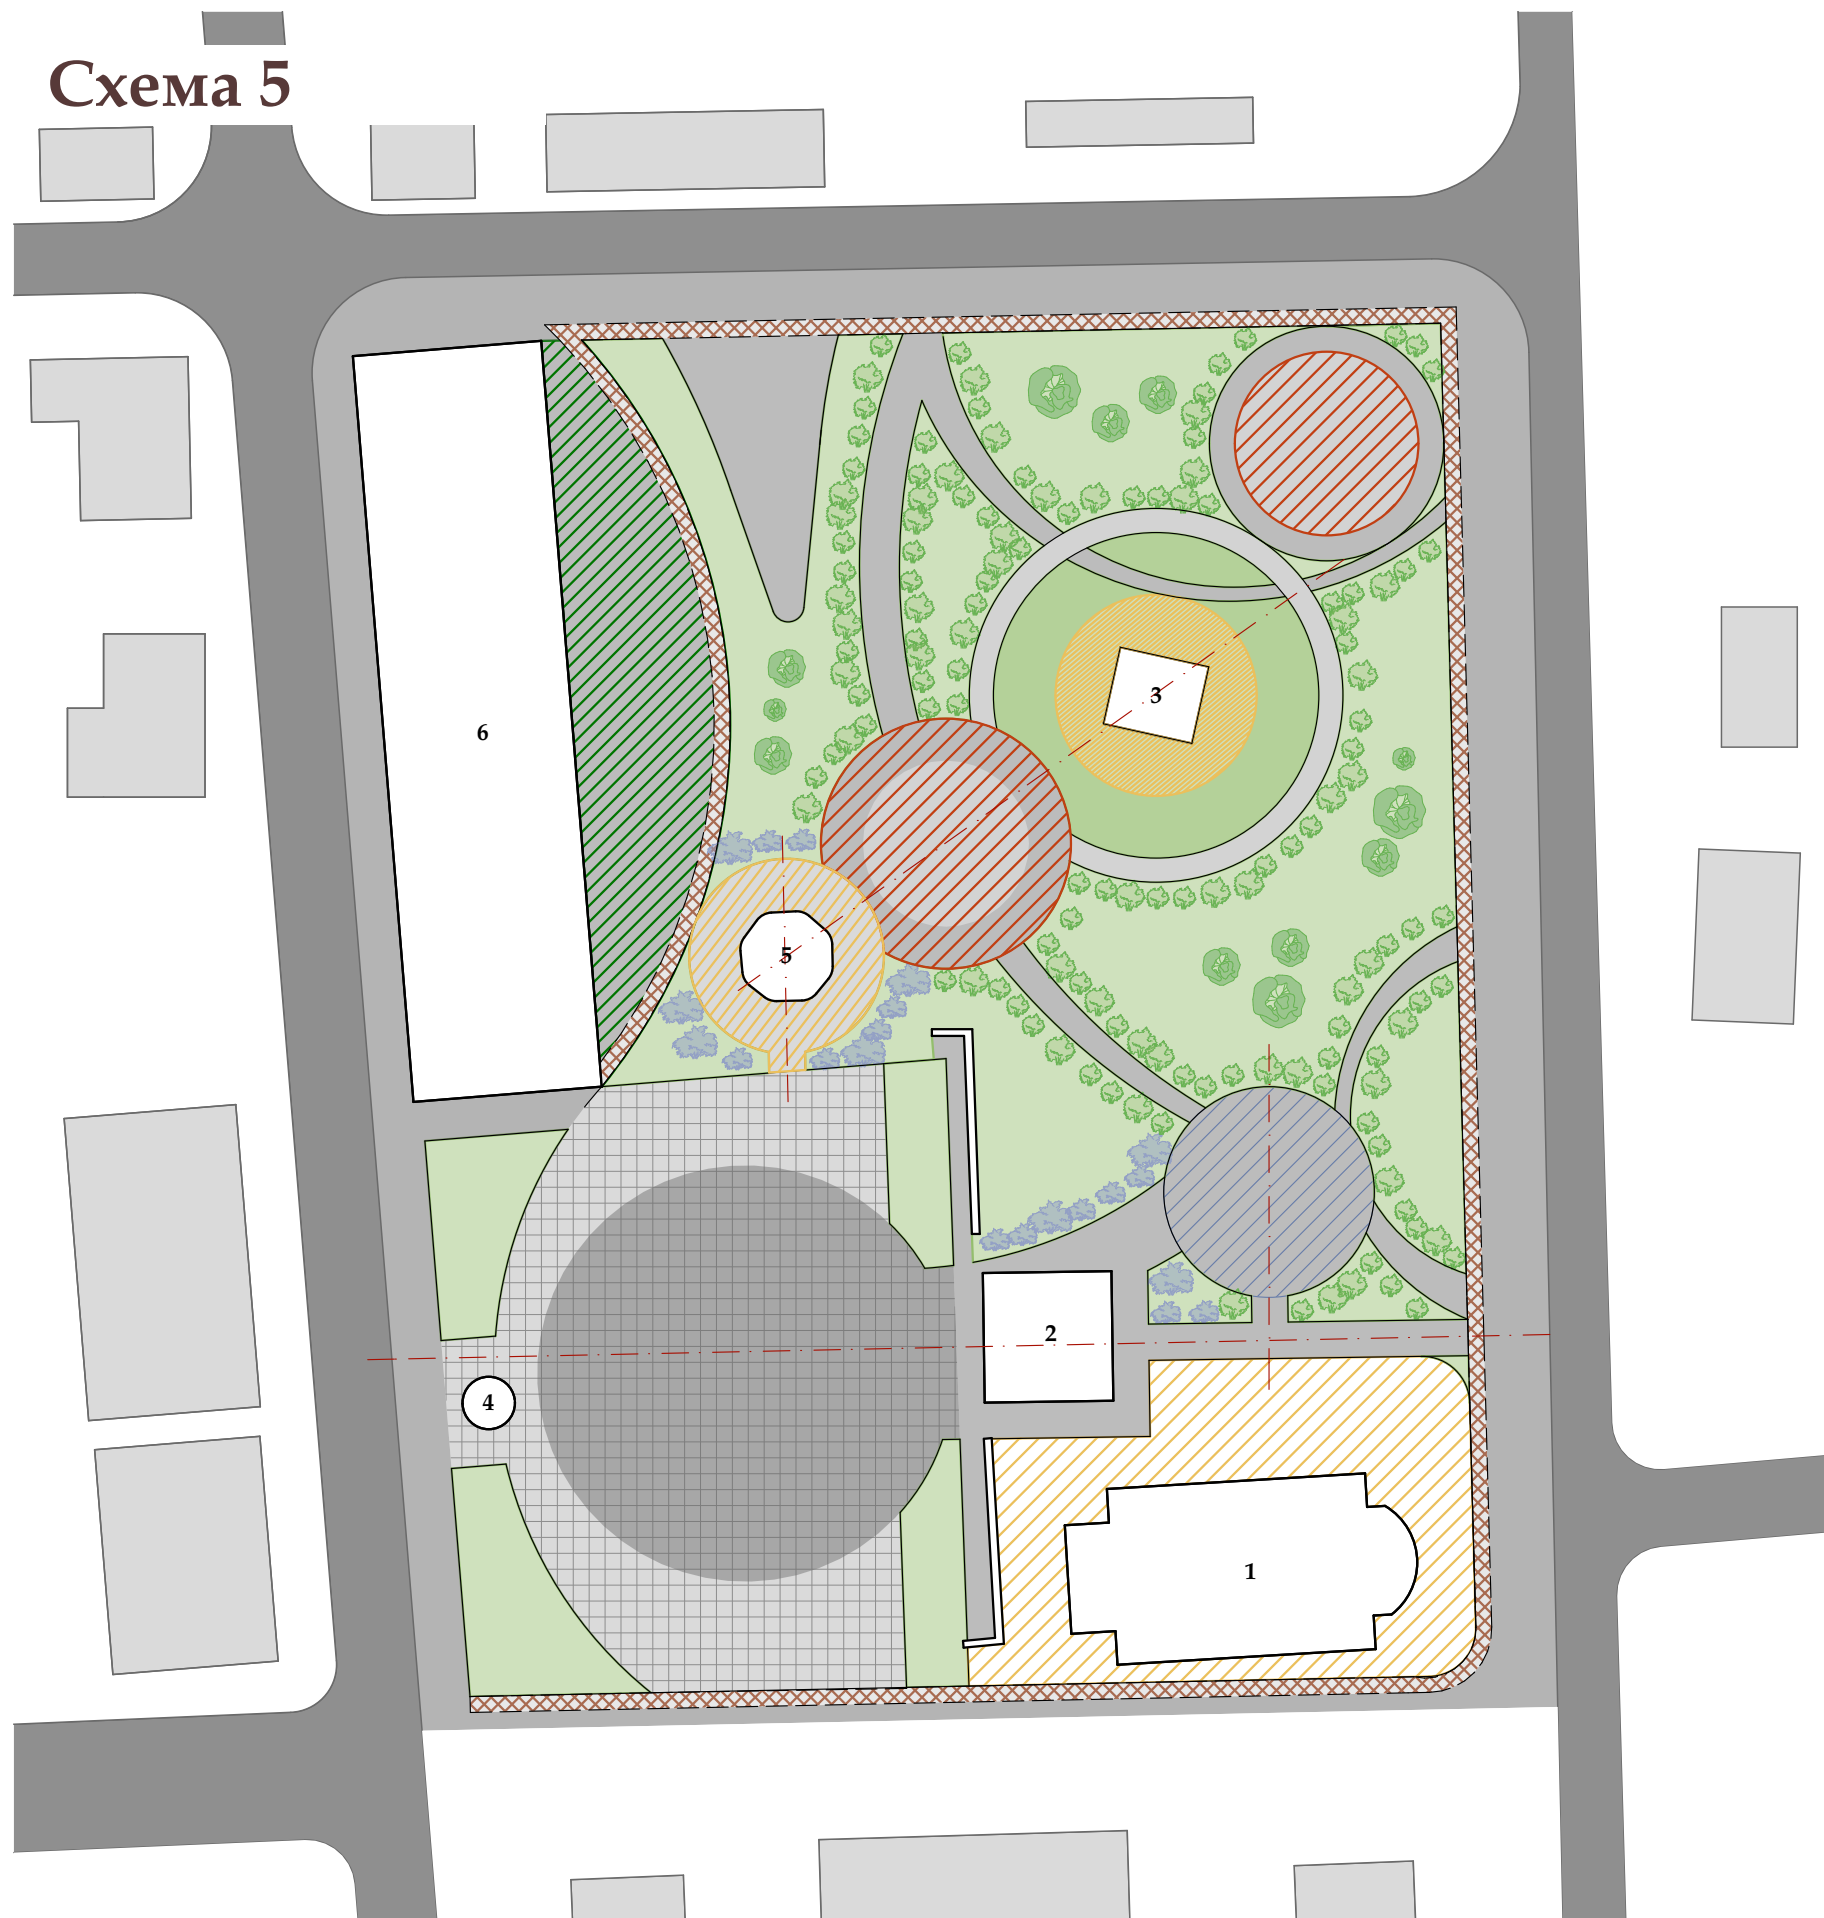

Ключевая идея, заложенная в концепции: минимальное вмешательство в природную составляющую и создание максимально удобной и современной инфраструктуры. Разработанное зонирование позволяет привлечь и сконцентрировать разные целевые группы на отдельных участках территории.


Схема показывает деление на функциональные зоны:

- зрелищно-развлекательную;
- зону тихого отдыха;
- детскую зону;
- зону велодорожек.

Зоны плавно перетекают друг в друга.

- Сирень
- Кустарники, обрамляющие пешеходные связи
- Зона деревьев средней величины


- 1 - Церковь Благовещения Пресвятой Богородицы
- 2 - Колокольня на Соборной площади
- 3 - Михайло-Архангельская церковь
- 4 - Памятник В.И. Ленину
- 5 - Фонтан
- 6 - Торговый центр Космос
- 6 - Библиотека имени Александра Грина
- 7 - Сквер имени Александра Грина

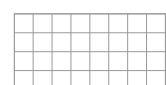

Перспективный вид к схеме 5



Схема 6

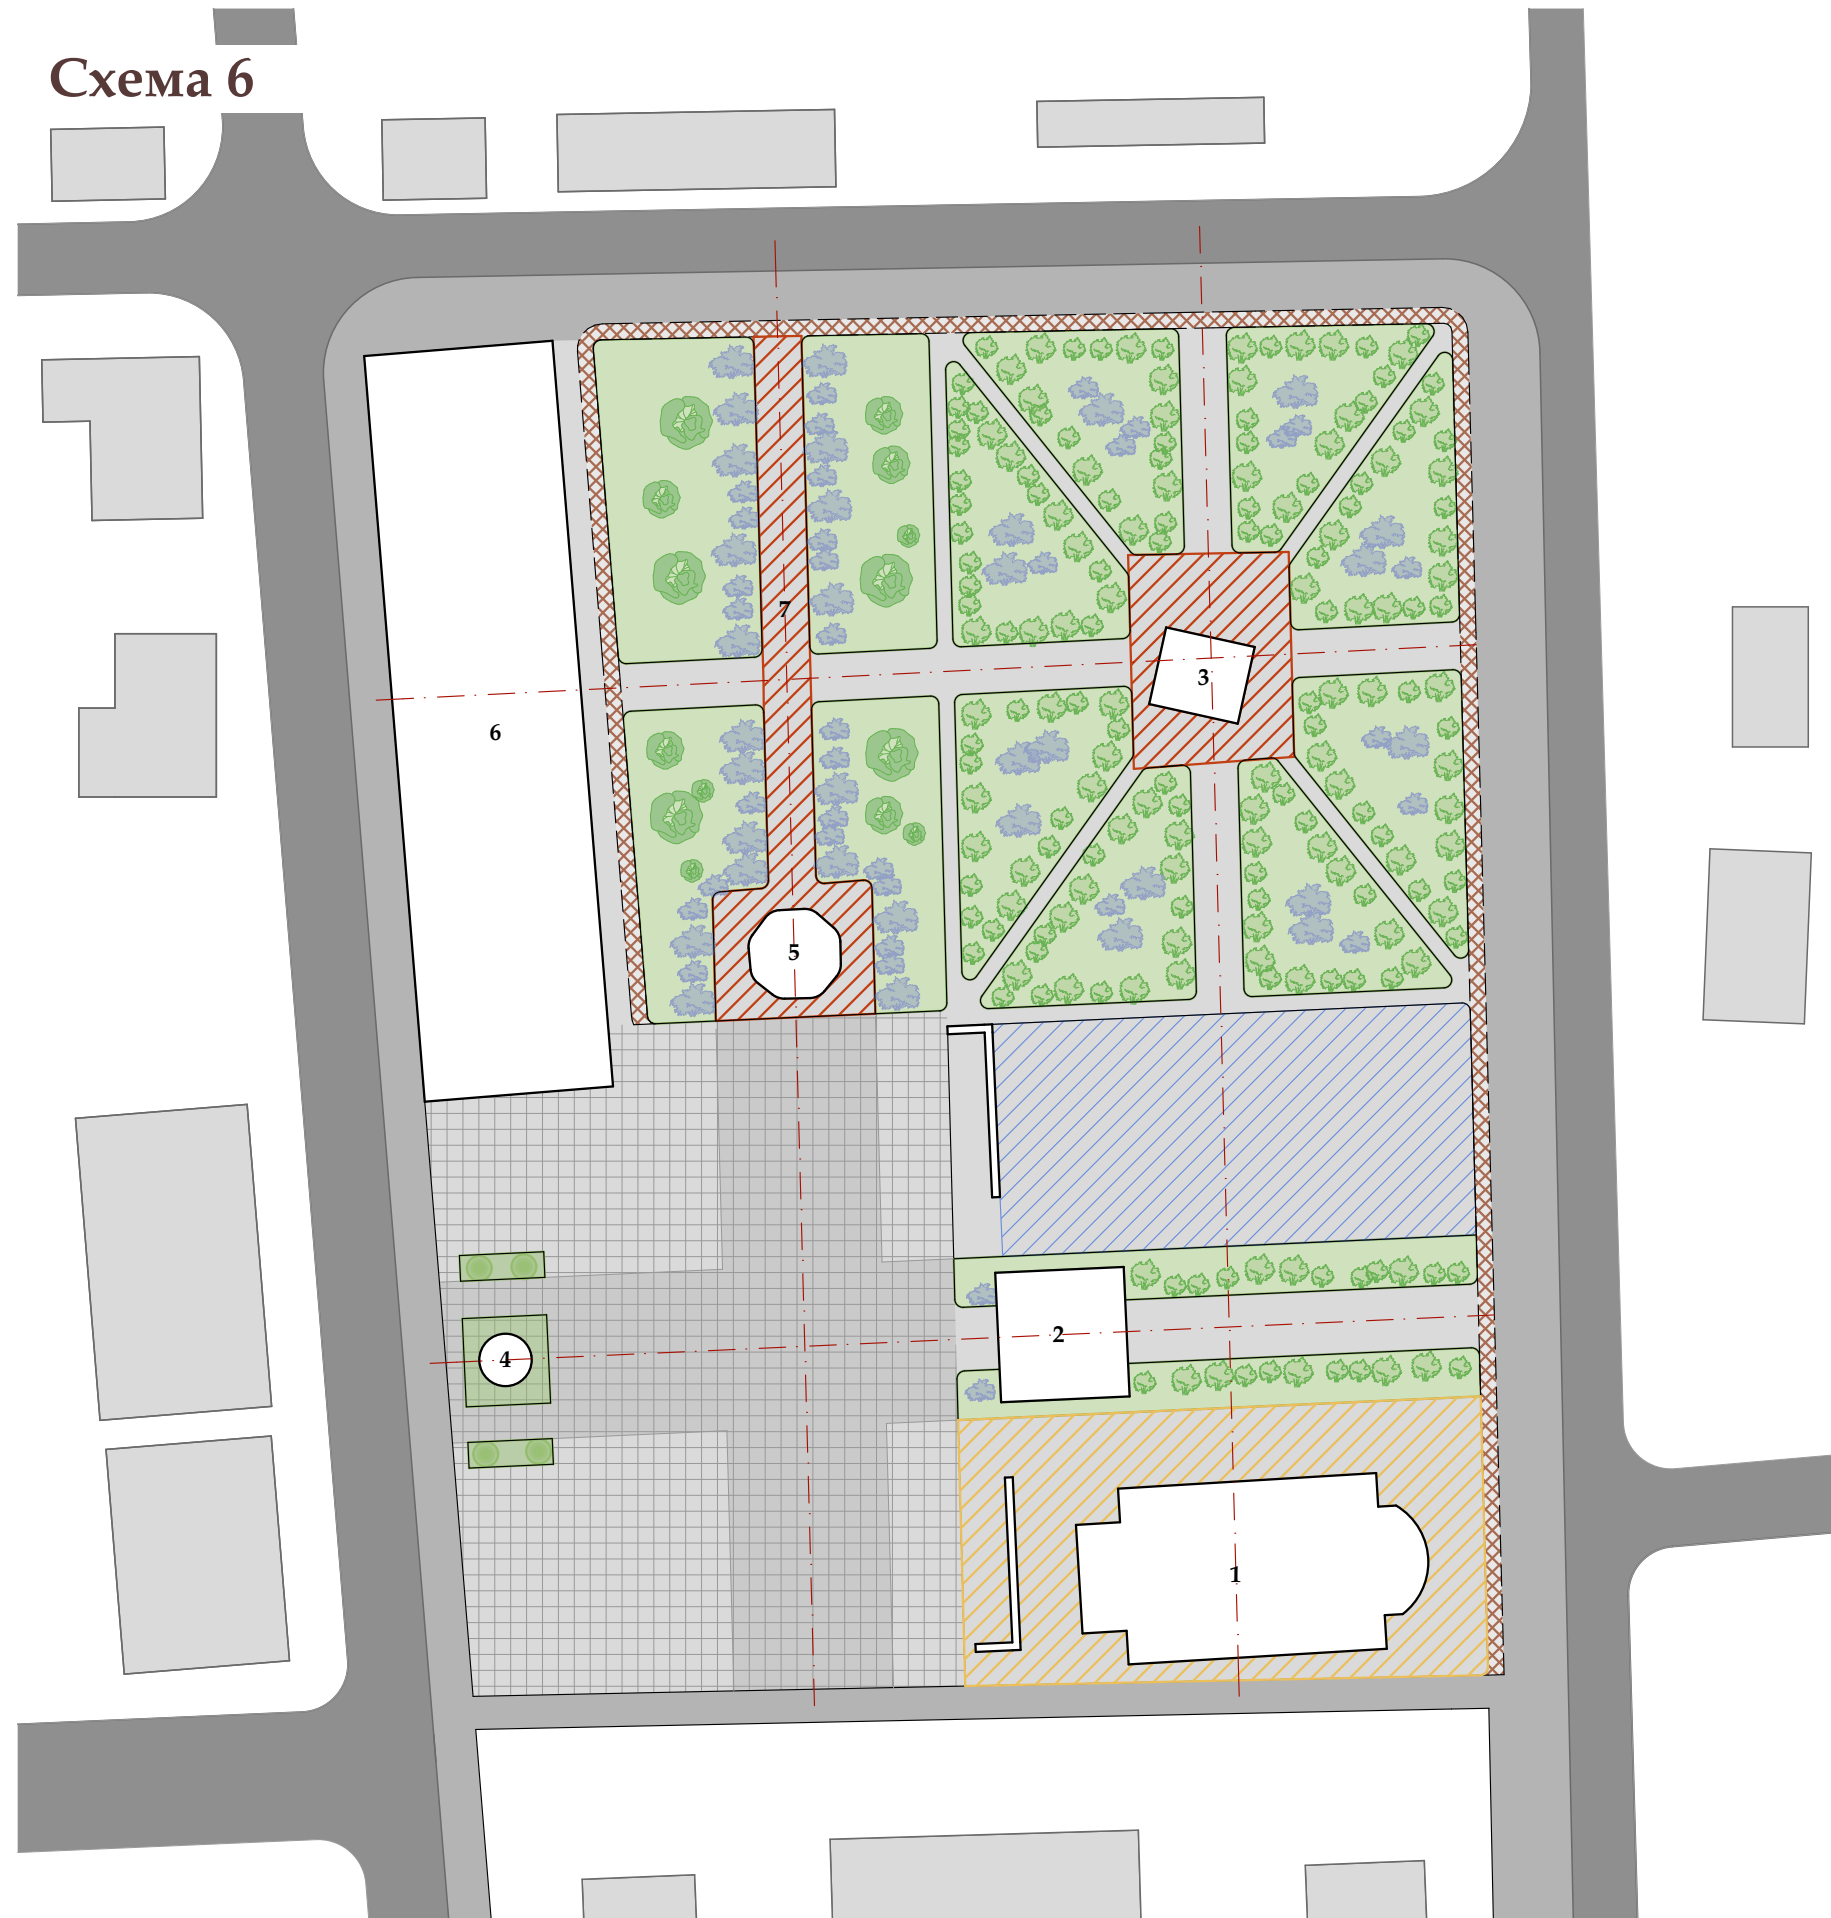

Основная задача проектируемого общественного пространства - создать связи и объединить в единую рекреационную систему существующие общественные пространства.

Архитектурно-планировочная идея состоит в создании различных типов общественных пространств, обеспечивающих разнообразие ползовательского и рекреационного отдыха.


Схема показывает деление на функциональные зоны:

- зрелищно-развлекательную;
- зону тихого отдыха;
- детскую зону;
- зону велодорожек.

Все зоны являются уединенными и связаны между собой пешеходными связями

- Сирень
- Кустарники, обрамляющие пешеходные связи
- Зона деревьев средней величины

- 1 - Церковь Благовещения Пресвятой Богородицы
- 2 - Колокольня на Соборной площади
- 3 - Михайло-Архангельская церковь
- 4 - Памятник В.И. Ленину
- 5 - Фонтан
- 6 - Торговый центр Космос
- 6 - Библиотека имени Александра Грина
- 7 - Сквер имени Александра Грина

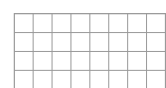

- зрелищно-развлекательная площадь;



- зона тихого отдыха;



- площадь существующих доминант (церковь, часовня и фонтан);



- детская зона;



- вело-дорожки.



ООО "АСГАРД"

ПРОЕКТ СОЗДАНИЯ КОМФОРТНОЙ ГОРОДСКОЙ СРЕДЫ ГОРОДА СЛОБОДСКОГО "СОБОРНАЯ ПЛОЩАДЬ"